


LEGENDA:

- (A) Campo di calcio
- (B) Tribuna coperta
- (C) Edificio spogliatoi
- (D) Campo di allenamento
- (E) Aree verdi pertinenziali
- (G) Accesso atleti

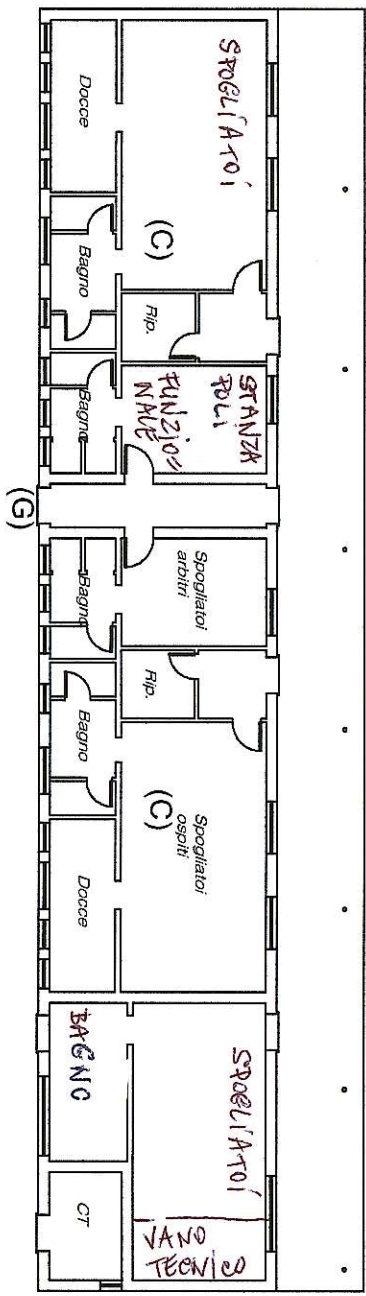

Pianta Piano Terra _ scala 1 : 100